Firmato digitalmente da
NICOLA FERNANDO CALABRESE
CN = CALABRESE NICOLA FERNANDO
SerialNumber = TINIT-CLBNLF75A06G793L
e-mail = nicolafernando75@gmail.com
C = IT

PROGETTO NUOVA REALIZZAZIONE - ELETTRODOTTO IN CAVO 220 kV S.T.

PROGETTO NUOVA REALIZZAZIONE - ELETTRODOTTO IN CAVO 220 kV S.T. -*COLLEGAMENTO PROVVISORIO AL SOSTEGNO N.14 DELLA LINEA AEREA D.T. n. 22L12A1 e n. 22L13A1-*

ELETTRODOTTO IN CAVO 220 kV DOPPIA TERNA AUTORIZZATO -DD 8463/2024 DI PROT. DI PROPRIETA' DELLA SOCIETA INFRASTRUCTURE ITALIA LAND 6 SRL

CONFINI AMMINISTRATIVI - COMUNI

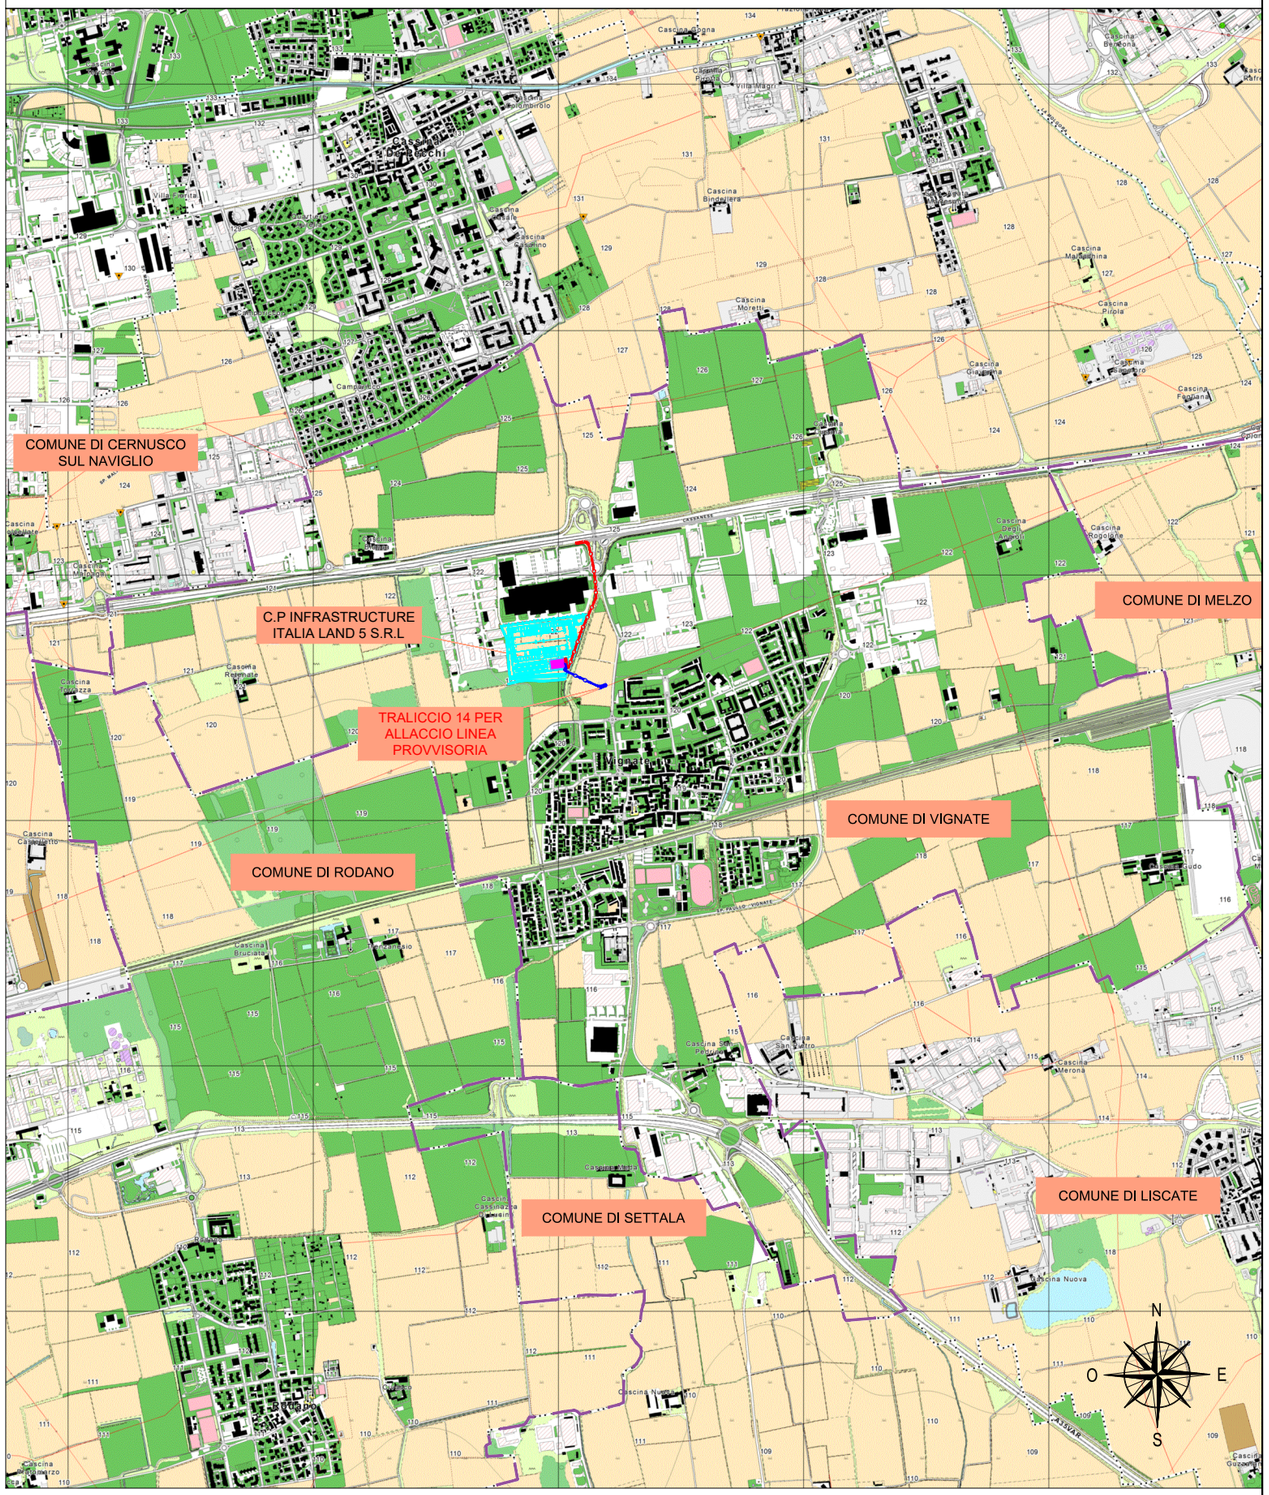

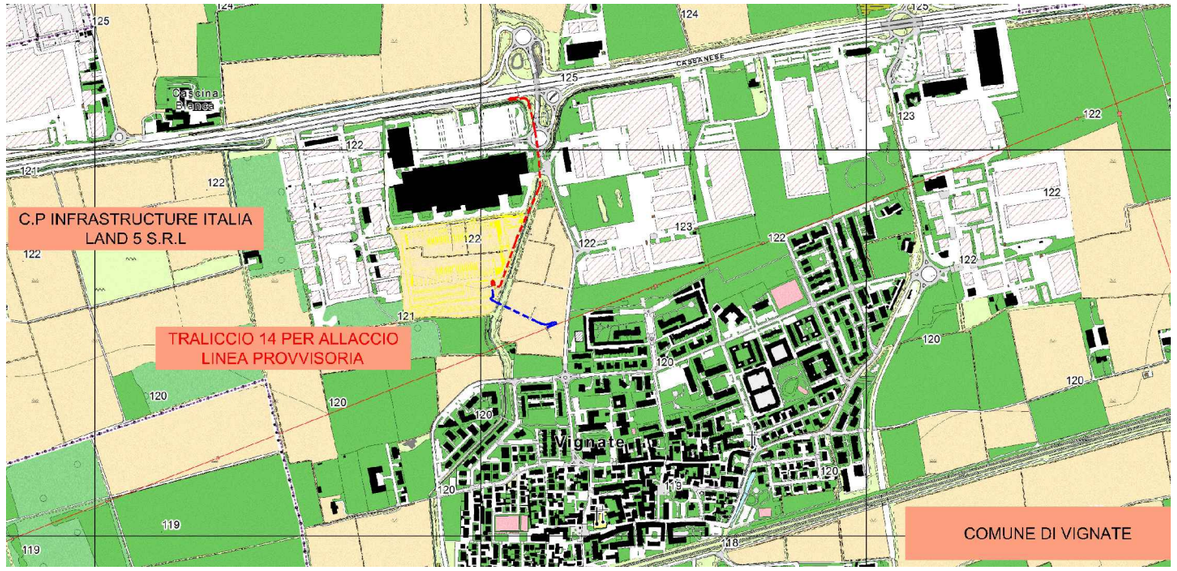

PROGETTAZIONE

STF ENGINEERING S.R.L.

Timbro e Firma Progettista

STF ENGINEERING s.r.l.
SERVIZI PER L'INGEGNERIA
Via Galileo n°6
85040 Viaggiano (PZ)
Tel./Fax 0975 [illegible]
P.IVA/C.F. [illegible]

REV.	DATA	DESCRIZIONE	ELABORATO	VERIFICATO	APPROVATO
00	12/04/2024	Emissione	F. Buglione F.Celano A.Raimondo Team STF Engineering	G. Fiorenza Team STF Engineering	N. Calabrese C.Fiorenza Team STF Engineering

PROGETTO/PROJECT: MIL L5

Via Galileo Galilei, snc, Vignate (MI)

REALIZZAZIONE DELL'ELETTRODOTTO AT 220 kV IN CAVO INTERRATO
- BG N.5b LINEA LISCATE E C.P.INFRASTRUCTURE ITALIA LAND 5 S.R.L DI VIGNATE (MI)
- SOSTEGNO N.14 LINEA AT N.22L12A1-N.22L13A1 E C.P. INFRASTRUCTURE ITALIA LAND 5 S.R.L DI VIGNATE (MI)
- REALIZZAZIONE C.P. INFRASTRUCTURE ITALIA LAND 5 S.R.L DI VIGNATE (MI)

PIANO TECNICO DELLE OPERE

COROGRAFIA GENERALE

COMMITTENTE

INFRASTRUCTURE ITALIA LAND 5 S.R.L

VIA DEL BOSCO RINNOVATO, 6
20057 ASSAGO (MI)

COMMESSA

N° DOCUMENTO
SIL5-PT-AT-COR-01

FORMATO FOGLIO
A3

FOGLIO	SCALA
1 di 1	1:25000

SIL5_PT-AT-COR-01.DWG